




# M2

1	Pokój dzienny z aneksem kuch.	23.18 m <sup>2</sup>
2	Sypialnia	9.17 m <sup>2</sup>
3	Przedpokój	8.82 m <sup>2</sup>
4	Łazienka	3.76 m <sup>2</sup>

44,93 m<sup>2</sup>

5	Taras	9.00 m <sup>2</sup>
6	Ogródek	82.90 m <sup>2</sup>

## RZUT KONDYGNACJI

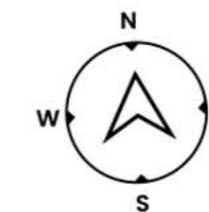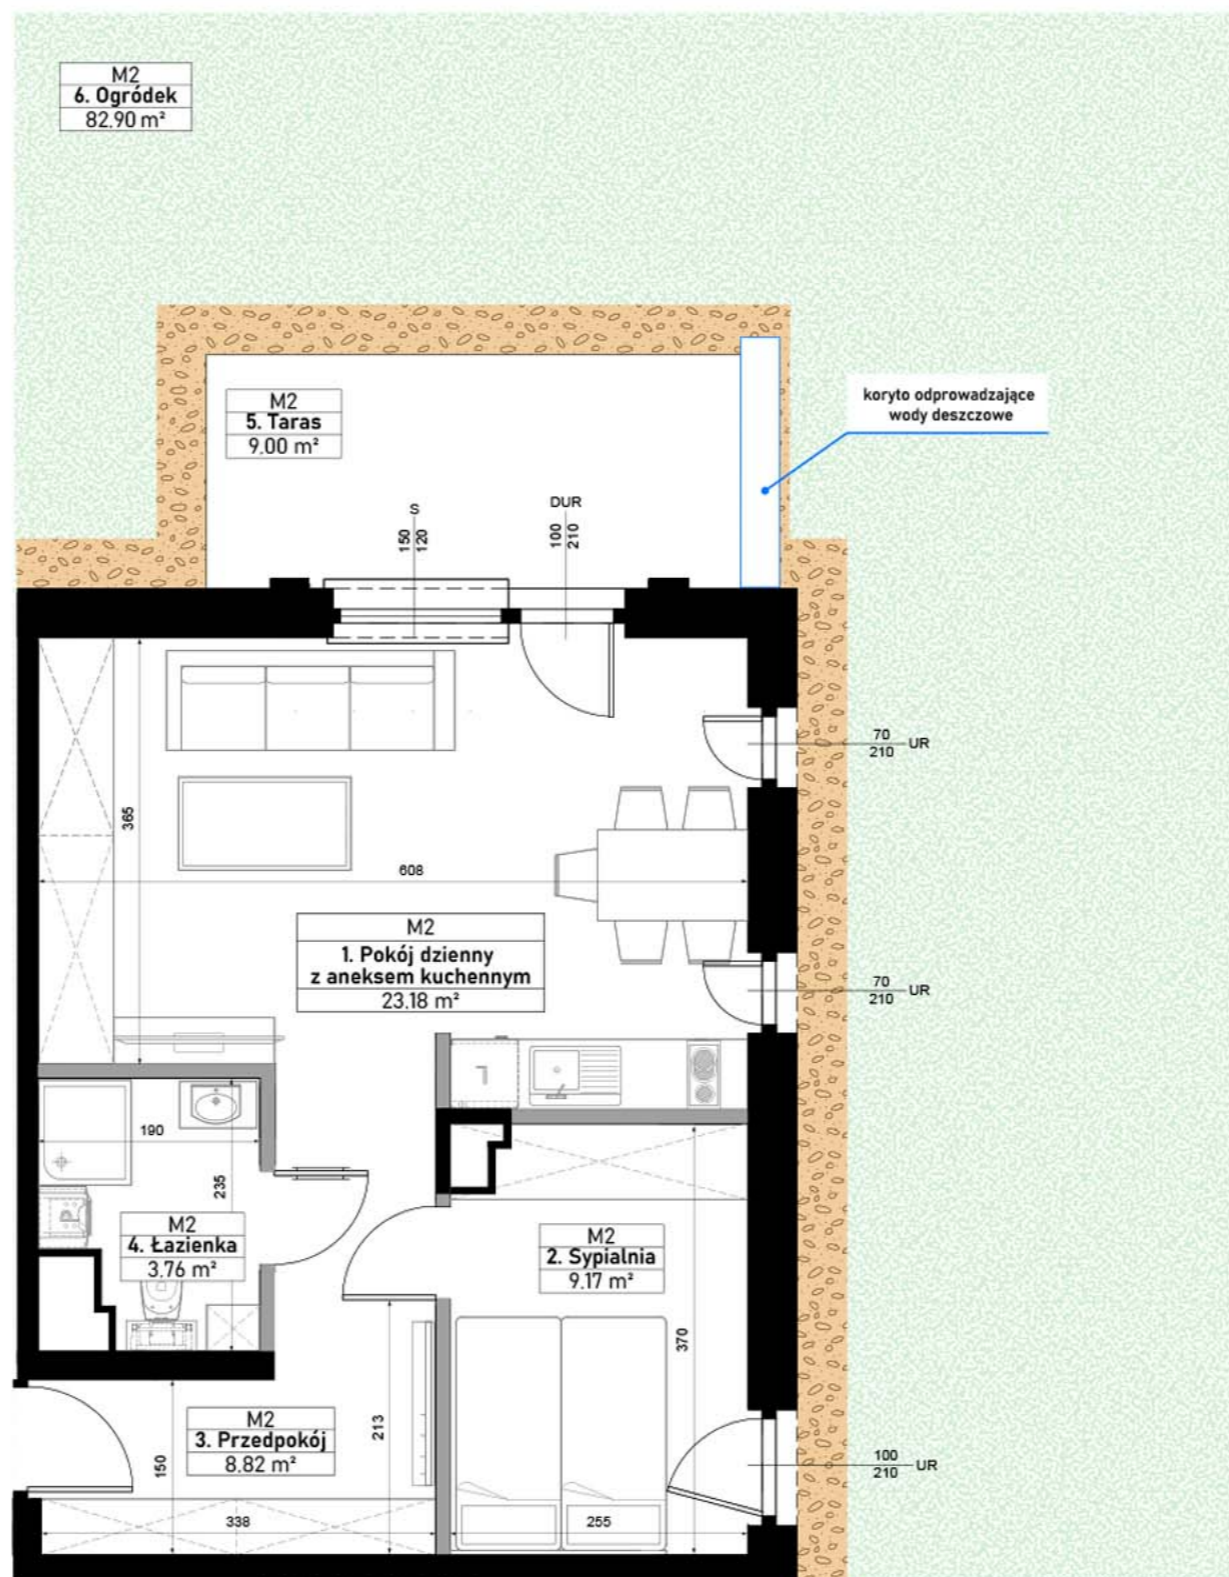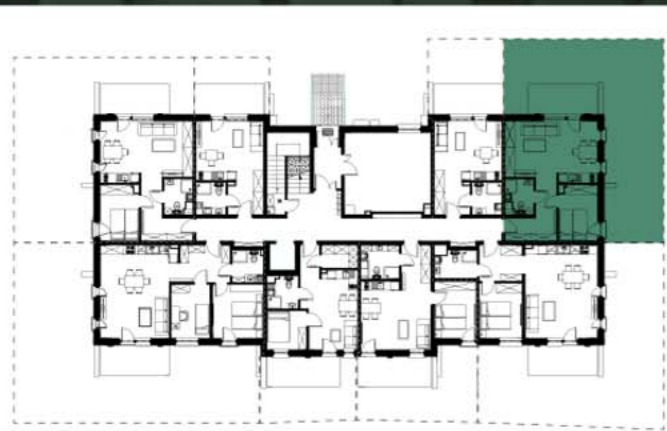

SKALA 1:100



## M2


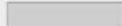




parter, 2-pokojowe

UL. ZIELONA 2, JUTROSIN

Umebłowanie pomieszczeń ma charakter poglądowy ilustrujący gabaryty przestrzeni i nie stanowi oferty handlowej.

Podana na karcie powierzchnia pomieszczeń jest powierzchnią projektowaną i może nieznacznie odbiegać od powierzchni w zrealizowanym obiekcie.

Obmiar powierzchni użytkowej lokalu mieszkalnego przeprowadzono zgodnie z normą PN-ISO 9836:1997, tj. powierzchnia użytkowa lokalu jest obliczona w metrach kwadratowych z dokładnością do dwóch miejsc po przecinku, dla lokalu w stanie wykończonym na poziomie podłogi (nie licząc listew cokołowych, progów itp.).

-  Ściany bez możliwości rozbiórki
-  Ściany z możliwością rozbiórki
-  DUR - drzwi uchylno-rozwierne  
UR - okno uchylno-rozwierne  
S - okno stałe
-  Opaska z otoczków
-  Trawnik
-  Koryto odprowadzające wody deszczowe



DUDA Holding

**Biuro sprzedaży**

Grąbkowo 76

T: +48 883 311 011

E: zielona2@dh.pl

www.zielona2.pl