



M3

1	Przedpokój	6.77 m ²
2	Pokój dzienny z aneksem kuch.	28.97 m ²
3	Sypialnia	10.20 m ²
4	Łazienka	4.65 m ²

50,59 m²

5	Taras	9.00 m ²
6	Ogródek	90.80 m ²

RZUT KONDYGNACJI

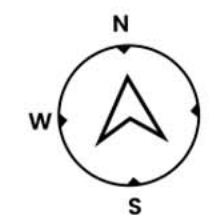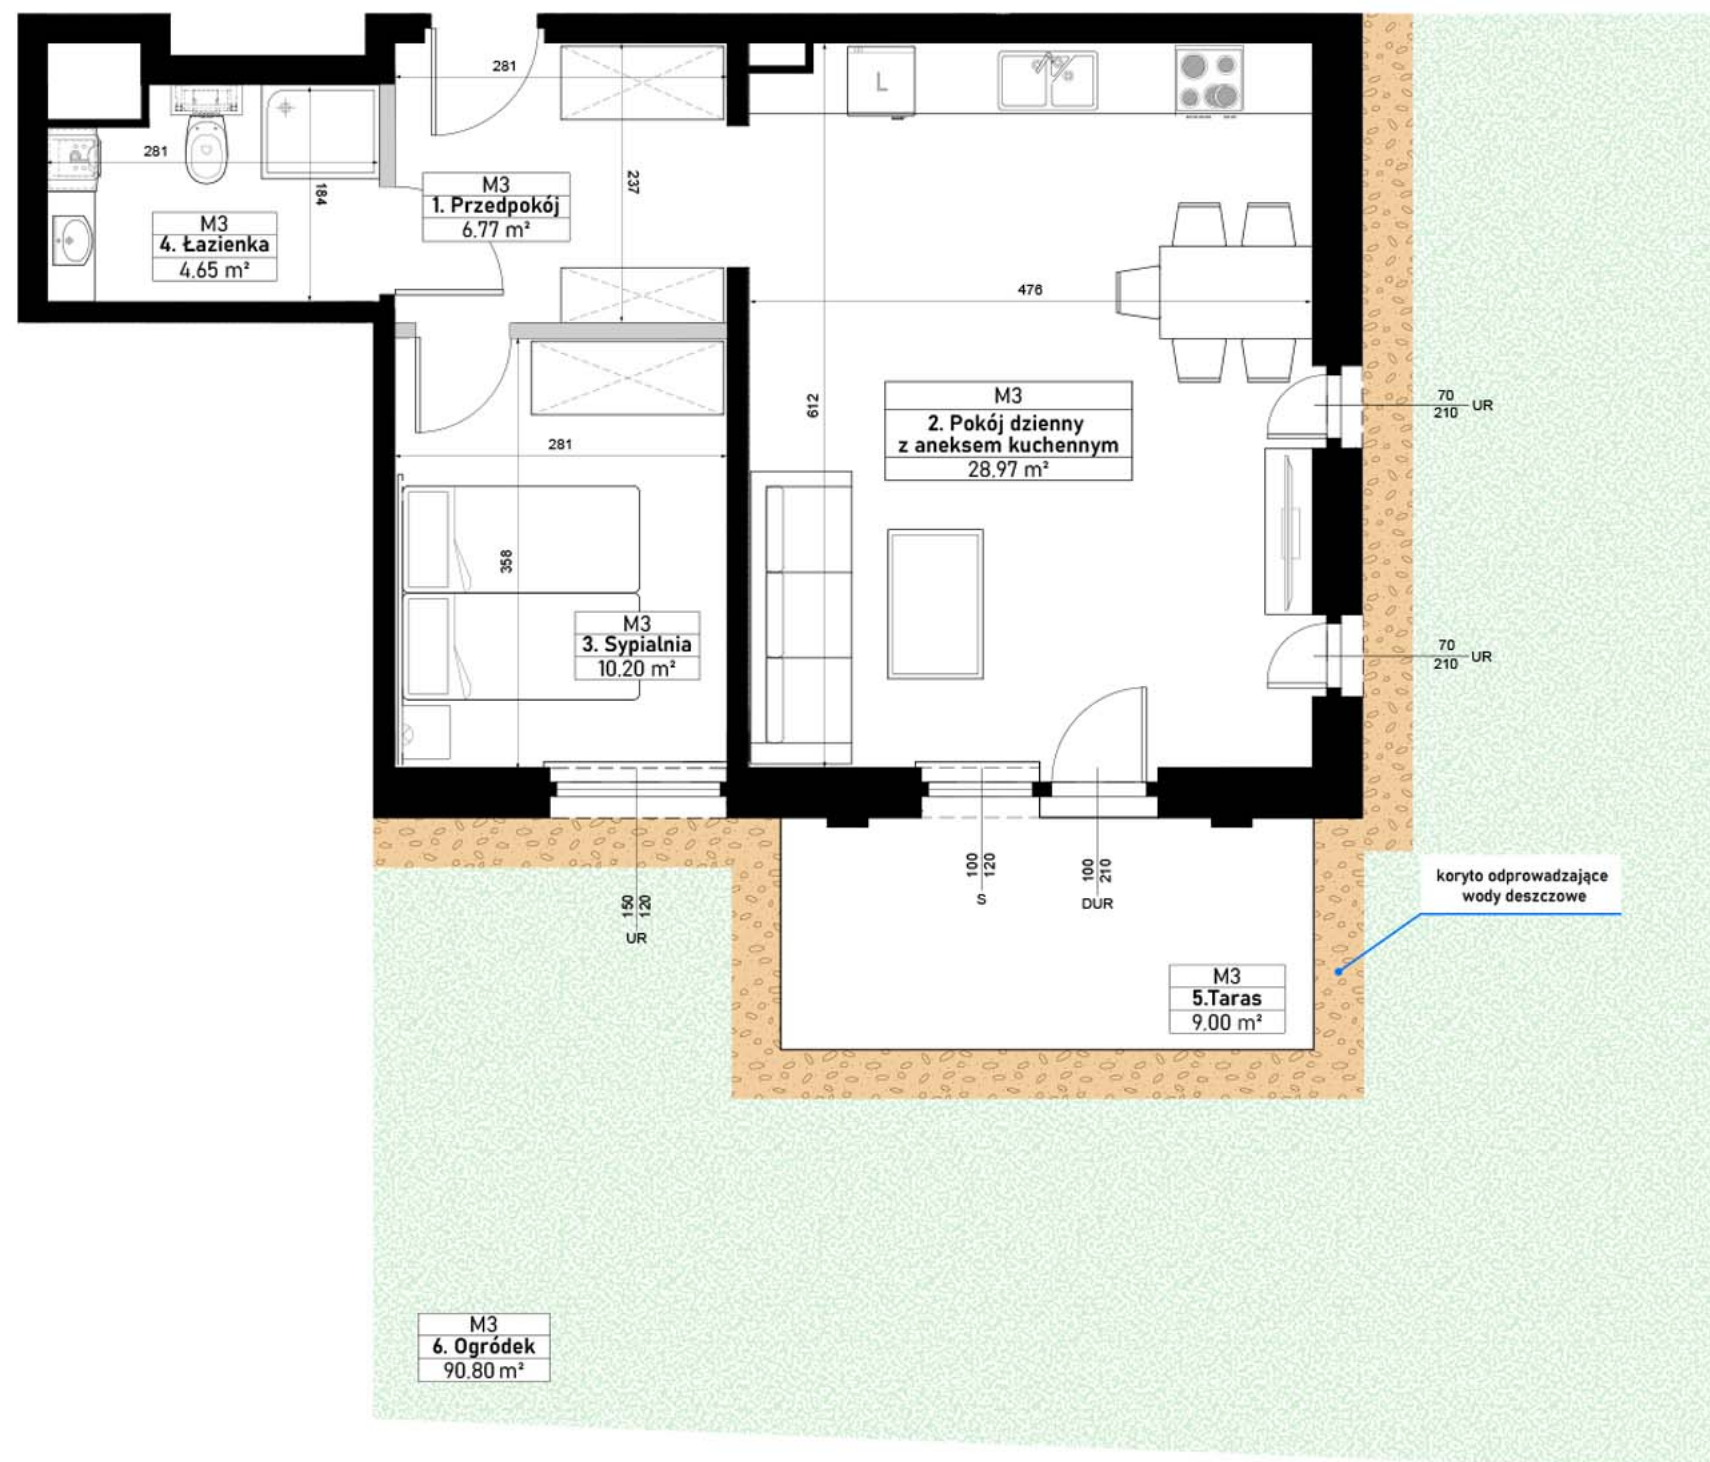

SKALA 1:100



M3

parter, 2-pokojowe

UL. ZIELONA 2, JUTROSIN

Umeblowanie pomieszczeń ma charakter poglądowy ilustrujący gabaryty przestrzeni i nie stanowi oferty handlowej.

Podana na karcie powierzchnia pomieszczeń jest powierzchnią projektowaną i może nieznacznie odbiegać od powierzchni w zrealizowanym obiekcie.

Obmiar powierzchni użytkowej lokalu mieszkalnego przeprowadzono zgodnie z normą PN-ISO 9836:1997, tj. powierzchnia użytkowa lokalu jest obliczona w metrach kwadratowych z dokładnością do dwóch miejsc po przecinku, dla lokalu w stanie wykończonym na poziomie podłogi (nie licząc listew cokołowych, progów itp.).

- Ściany bez możliwości rozbiórki
- Ściany z możliwością rozbiórki
- DUR - drzwi uchylno-rozwierne
UR - okno uchylno-rozwierne
S - okno stałe
- Opaska z otoczków
- Trawnik
- Koryto odprowadzające wody deszczowe



DUDA Holding

Biuro sprzedaży

Grąbkowo 76

T: +48 883 311 011

E: zielona2@dh.pl

www.zielona2.pl