



M8

1	Pokój dzienny z aneksem kuch.	17.24 m ²
2	Łazienka	3.95 m ²
3	Przedpokój	5.03 m ²

26,22 m²

4	Taras	9.00 m ²
5	Ogródek	21.90 m ²

RZUT KONDYGNACJI

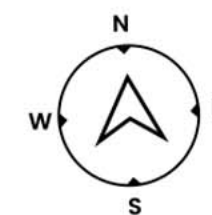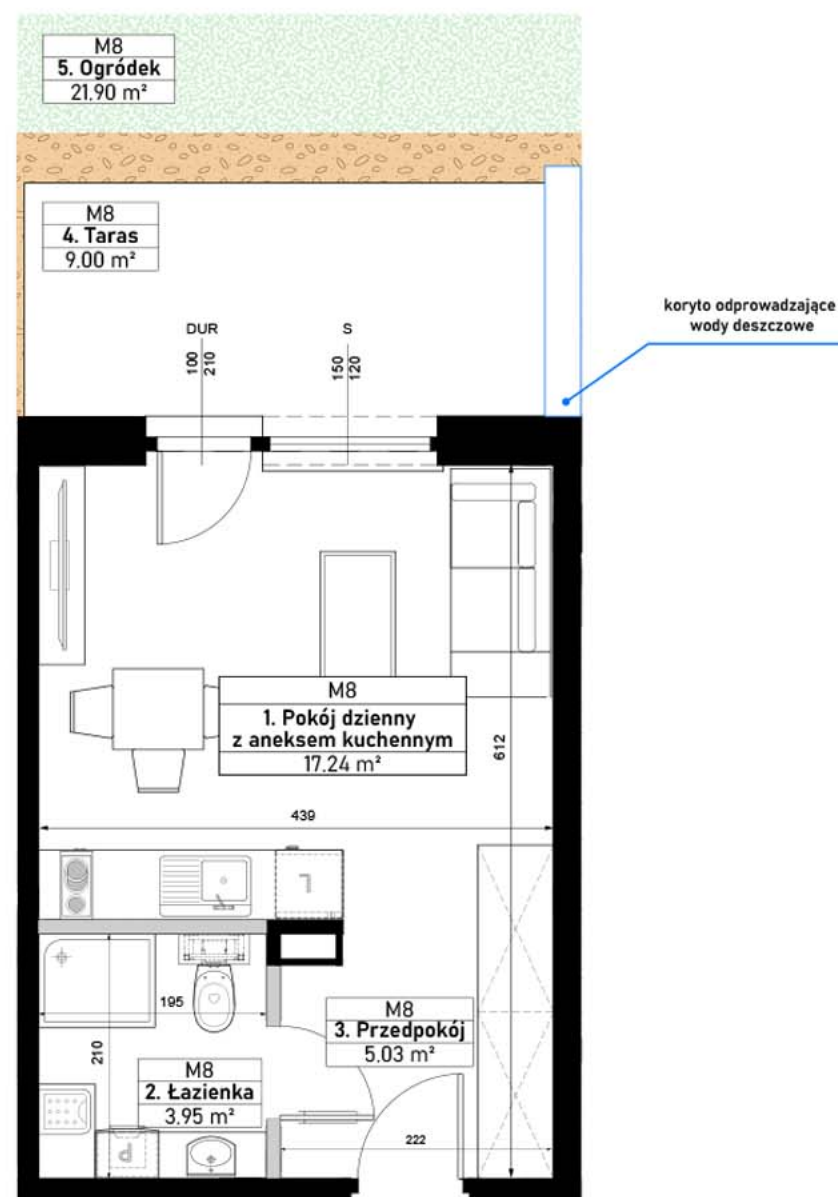

SKALA 1:100



M8

parter, 1-pokojowe

UL. ZIELONA 2, JUTROSIN

Umeblowanie pomieszczeń ma charakter poglądowy ilustrujący gabaryty przestrzeni i nie stanowi oferty handlowej.

Podana na karcie powierzchnia pomieszczeń jest powierzchnią projektowaną i może nieznacznie odbiegać od powierzchni w zrealizowanym obiekcie.

Obmiar powierzchni użytkowej lokalu mieszkalnego przeprowadzono zgodnie z normą PN-ISO 9836:1997, tj. powierzchnia użytkowa lokalu jest obliczona w metrach kwadratowych z dokładnością do dwóch miejsc po przecinku, dla lokalu w stanie wykończonym na poziomie podłogi (nie licząc listew cokołowych, progów itp.).

- Ściany bez możliwości rozbiórki
- Ściany z możliwością rozbiórki
- DUR - drzwi uchylno-rozwierne
UR - okno uchylno-rozwierne
S - okno stałe
- Opaska z otoczek
- Trawnik
- Koryto odprowadzające wody deszczowe



DUDA Holding

Biuro sprzedaży

Grąbkowo 76

T: +48 883 311 011

E: zielona2@dh.pl

www.zielona2.pl