



M2.3

1	Przedpokój	6.77 m ²
2	Pokój dzienny z aneksem kuch.	28.88 m ²
3	Sypialnia	10.20 m ²
4	Łazienka	4.65 m ²

50,50 m²

5	Balkon	4.40 m ²
---	--------	---------------------

RZUT KONDYGNACJI

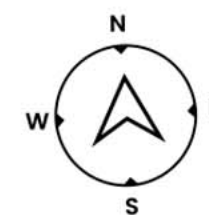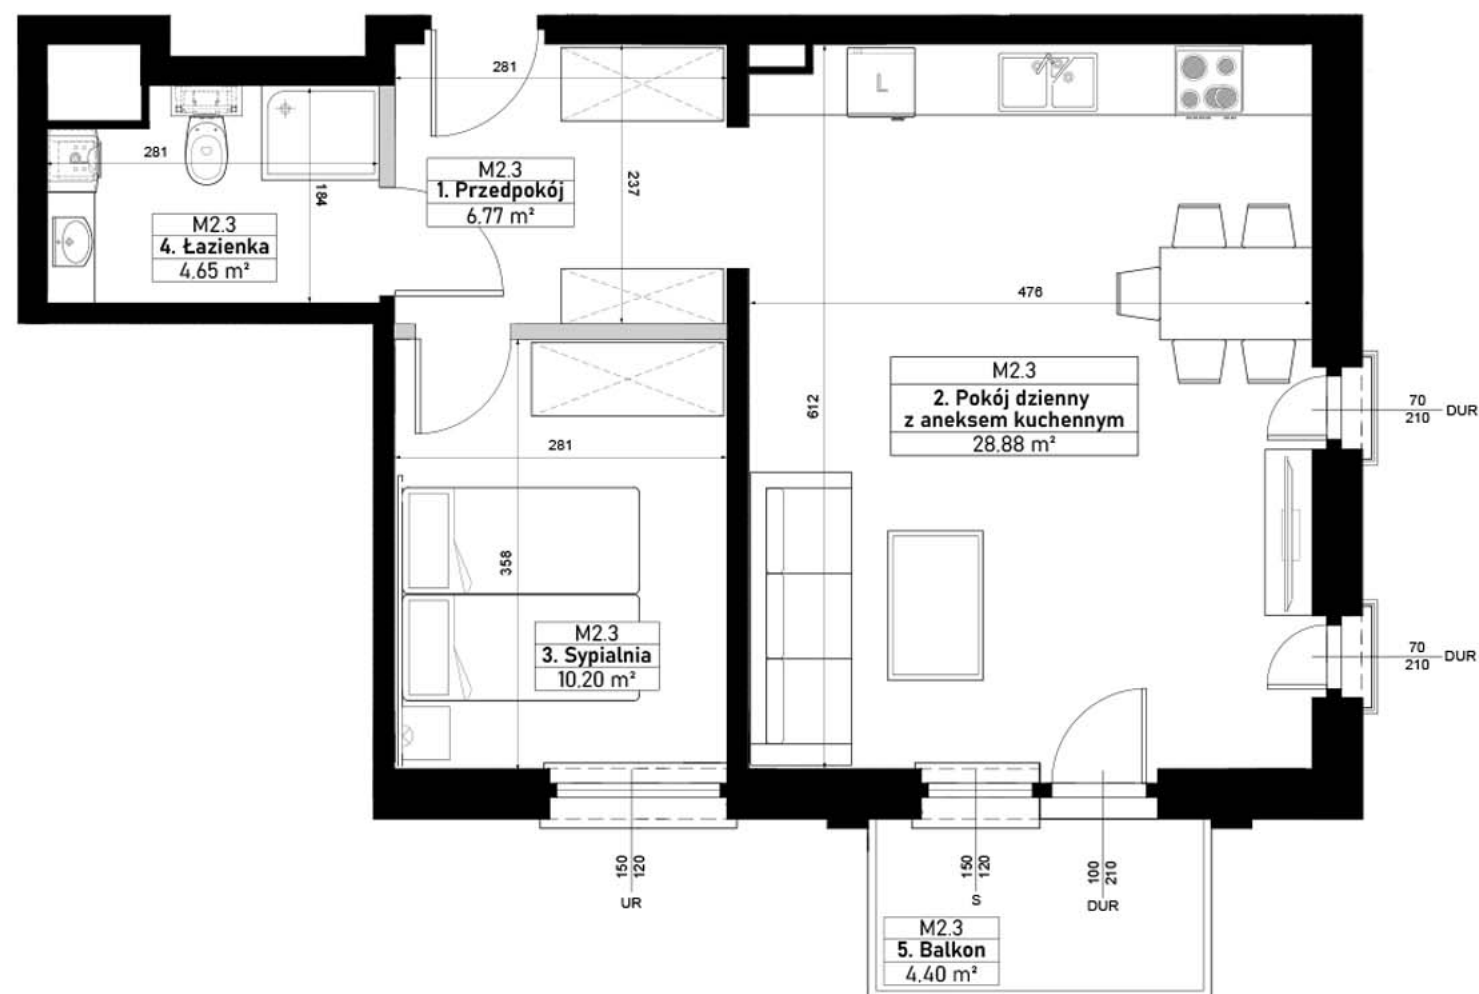

SKALA 1:100



M2.3

piętro 1, 2-pokojowe

UL. ZIELONA 2, JUTROSIN

Umeblowanie pomieszczeń ma charakter poglądowy ilustrujący gabaryty przestrzeni i nie stanowi oferty handlowej.

Podana na karcie powierzchnia pomieszczeń jest powierzchnią projektowaną i może nieznacznie odbiegać od powierzchni w zrealizowanym obiekcie.

Obmiar powierzchni użytkowej lokalu mieszkalnego przeprowadzono zgodnie z normą PN-ISO 9836:1997, tj. powierzchnia użytkowa lokalu jest obliczona w metrach kwadratowych z dokładnością do dwóch miejsc po przecinku, dla lokalu w stanie wykończonym na poziomie podłogi (nie licząc listew cokołowych, progów itp.).

- Ściany bez możliwości rozbiórki
- Ściany z możliwością rozbiórki
- DUR - drzwi uchylno-rozwierne
- UR - okno uchylno-rozwierne
- S - okno stałe



DUDA Holding

Biuro sprzedaży

Grąbkowo 76

T: +48 883 311 011

E: zielona2@dh.pl

www.zielona2.pl