



M2.8

mieszkanie nr 16

1	Pokój dzienny z aneksem kuch.	16,99 m ²
2	Łazienka + WC	3,95 m ²
3	Przedpokój	4,82 m ²

25,77 m²

4	Balkon	4,40 m ²
---	--------	---------------------

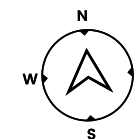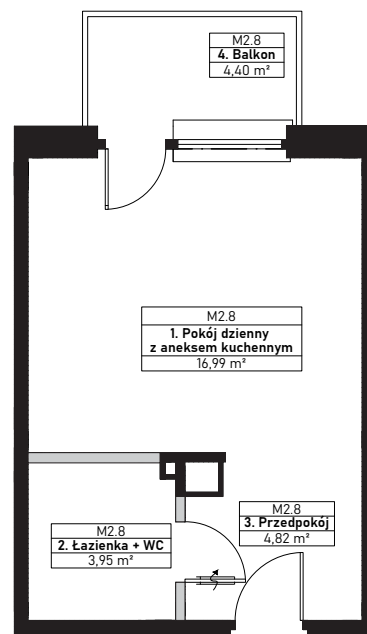

SKALA 1:100



M2.8




 
 
piętro 1, 1-pokojowe

UL. ZIELONA 2, JUTROSIN

Umeblowanie pomieszczeń ma charakter poglądowy ilustrujący gabaryty przestrzeni i nie stanowi oferty handlowej.

Podana na karcie powierzchnia pomieszczeń jest powierzchnią projektowaną i może nieznacznie odbiegać od powierzchni w zrealizowanym obiekcie.

Obmiar powierzchni użytkowej lokalu mieszkalnego przeprowadzono zgodnie z normą PN-ISO 9836:1997, tj. powierzchnia użytkowa lokalu jest obliczona w metrach kwadratowych z dokładnością do dwóch miejsc po przecinku, dla lokalu w stanie wykończonym na poziomie podłogi (nie licząc listew cokotowych, progów itp.).

-  Ściany bez możliwości rozbiorki
-  Ściany z możliwością rozbiorki
-  DUR - drzwi uchylno-rozwiernie
-  UR - okno uchylno-rozwiernie
-  US - okno uchylno-stałe



DUDA Holding

Biuro sprzedaży

Grąbkowo 76

T: +48 883 311 011

E: zielona2@dh.pl

www.zielona2.pl