



# M2.9

mieszkanie nr 17

1	Pokój dzienny z aneksem kuch.	21,65 m <sup>2</sup>
2	Sypialnia	9,24 m <sup>2</sup>
3	Łazienka + WC	4,28 m <sup>2</sup>
4	Przedpokój	3,65 m <sup>2</sup>

**38,82 m<sup>2</sup>**

5	Balkon	7,60 m <sup>2</sup>
---	--------	---------------------

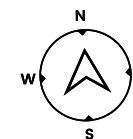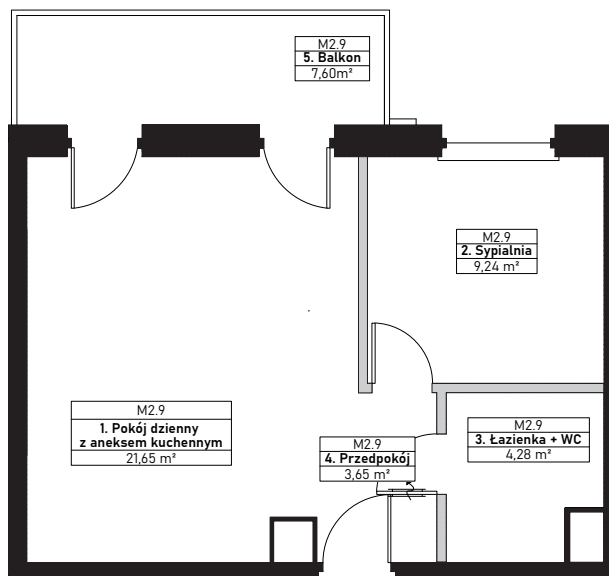

SKALA 1:100



## M2.9




 
 
piętro 1, 2 - pokojowe

UL. ZIELONA 2, JUTROSIN

Umebłowanie pomieszczeń ma charakter poglądowy ilustrujący gabaryty przestrzeni i nie stanowi oferty handlowej.

Podana na karcie powierzchnia pomieszczeń jest powierzchnią projektowaną i może nieznacznie odbiegać od powierzchni w zrealizowanym obiekcie.

Obmiar powierzchni użytkowej lokalu mieszkalnego przeprowadzono zgodnie z normą PN-ISO 9836:1997, tj. powierzchnia użytkowa lokalu jest obliczona w metrach kwadratowych z dokładnością do dwóch miejsc po przecinku, dla lokalu w stanie wykończonym na poziomie podłogi (nie licząc listew cokotowych, progów itp.).

-  Ściany bez możliwości rozbiorki
-  Ściany z możliwością rozbiorki
-  DUR - drzwi uchylno-rozwierne
-  UR - okno uchylno-rozwierne
-  US - okno uchylno-stałe



DUDA Holding

**Biuro sprzedaży**

Grąbkowo 76

T: +48 883 311 011

E: zielona2@dh.pl

www.zielona2.pl