


M2.9

1	Pokój dzienny z aneksem kuch.	22.04 m ²
2	Sypialnia	9.39 m ²
3	Łazienka	4.11 m ²
4	Przedpokój	3.63 m ²

39,17 m²

5	Balkon	7.60 m ²
---	--------	---------------------

RZUT KONDYGNACJI

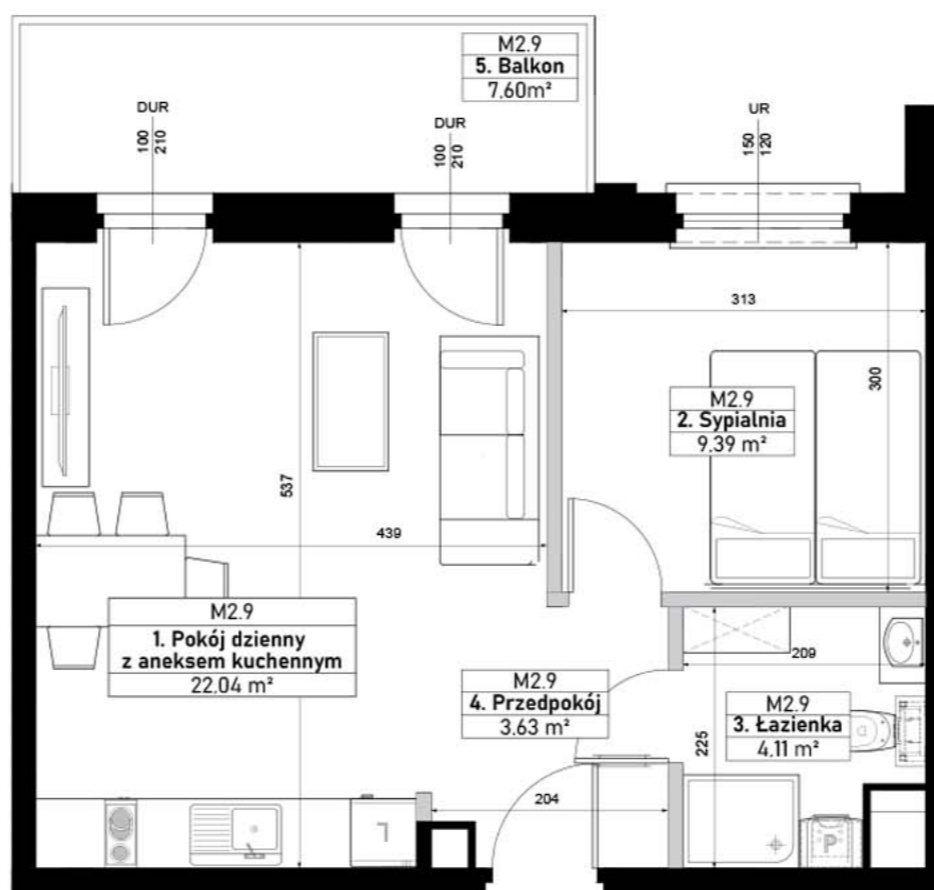

M2.9

piętro 1, 2 -pokojowe

UL. ZIELONA 2, JUTROSIN

Umeblowanie pomieszczeń ma charakter poglądowy ilustrujący gabaryty przestrzeni i nie stanowi oferty handlowej.

Podana na karcie powierzchnia pomieszczeń jest powierzchnią projektowaną i może nieznacznie odbiegać od powierzchni w zrealizowanym obiekcie.

Obmiar powierzchni użytkowej lokalu mieszkalnego przeprowadzono zgodnie z normą PN-ISO 9836:1997, tj. powierzchnia użytkowa lokalu jest obliczona w metrach kwadratowych z dokładnością do dwóch miejsc po przecinku, dla lokalu w stanie wykończonym na poziomie podłogi (nie licząc listew cokołowych, progów itp.).

■ Ściany bez możliwości rozbiórki

▒ Ściany z możliwością rozbiórki

— DUR - drzwi uchylno-rozwierne

— UR - okno uchylno-rozwierne



DUDA Holding


Biuro sprzedaży

Grąbkowo 76

T: +48 883 311 011

E: zielona2@dh.pl

www.zielona2.pl

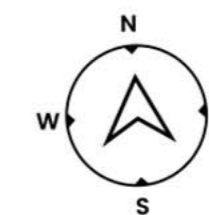

SKALA 1:100

