



M3.1

1	Pokój dzienny z aneksem kuch.	17.24 m ²
2	Łazienka	3.95 m ²
3	Przedpokój	4.81 m ²

26,00 m²

4	Balkon	4.40 m ²
---	--------	---------------------

RZUT KONDYGNACJI

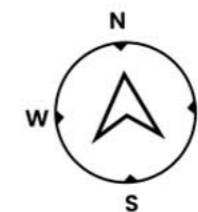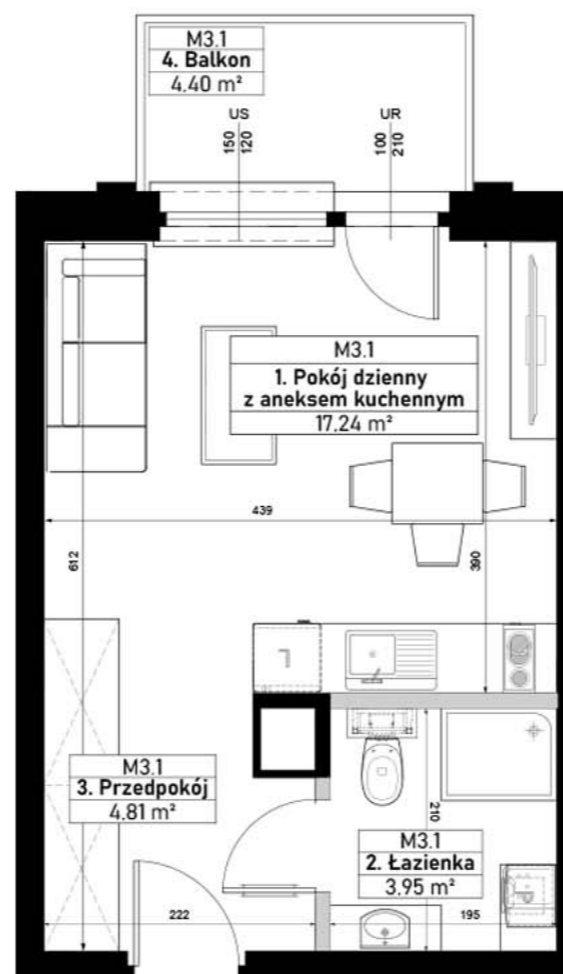

SKALA 1:100



M3.1


 

 
 
piętro 2, 1-pokojowe

UL. ZIELONA 2, JUTROSIN

Umeblowanie pomieszczeń ma charakter poglądowy ilustrujący gabaryty przestrzeni i nie stanowi oferty handlowej.

Podana na karcie powierzchnia pomieszczeń jest powierzchnią projektowaną i może nieznacznie odbiegać od powierzchni w zrealizowanym obiekcie.

Obmiar powierzchni użytkowej lokalu mieszkalnego przeprowadzono zgodnie z normą PN-ISO 9836:1997, tj. powierzchnia użytkowa lokalu jest obliczona w metrach kwadratowych z dokładnością do dwóch miejsc po przecinku, dla lokalu w stanie wykończonym na poziomie podłogi (nie licząc listew cokołowych, progów itp.).

-  Ściany bez możliwości rozbiórki
-  Ściany z możliwością rozbiórki
-  R - okno rozwierne
-  UR - okno uchylno-rozwierne
-  S - okno stałe



DUDA Holding

Biuro sprzedaży

Grąbkowo 76

T: +48 883 311 011

E: zielona2@dh.pl

www.zielona2.pl