


M3.5

1	Przedpokój	2.79 m ²
2	Garderoba	3.62 m ²
3	Pokój dzienny z aneksem kuch.	17.43 m ²
4	Sypialnia	6.53 m ²
5	Łazienka	3.95 m ²

34,32 m²

6	Balkon	4.60 m ²
---	--------	---------------------

RZUT KONDYGNACJI

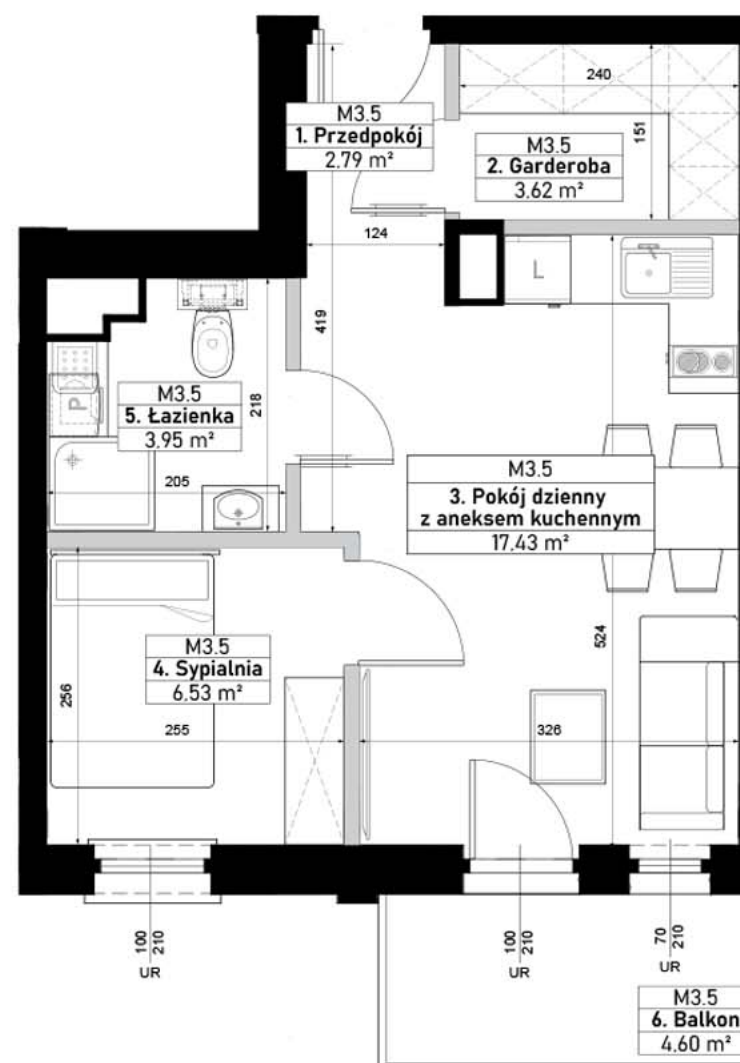

M3.5

piętro 2, 2-pokojowe

UL. ZIELONA 2, JUTROSIN

Umeblowanie pomieszczeń ma charakter poglądowy ilustrujący gabaryty przestrzeni i nie stanowi oferty handlowej.

Podana na karcie powierzchnia pomieszczeń jest powierzchnią projektowaną i może nieznacznie odbiegać od powierzchni w zrealizowanym obiekcie.

Obmiar powierzchni użytkowej lokalu mieszkalnego przeprowadzono zgodnie z normą PN-ISO 9836:1997, tj. powierzchnia użytkowa lokalu jest obliczona w metrach kwadratowych z dokładnością do dwóch miejsc po przecinku, dla lokalu w stanie wykończonym na poziomie podłogi (nie licząc listew cokołowych, progów itp.).

- Ściany bez możliwości rozbiórki
- Ściany z możliwością rozbiórki
- R - okno rozwierne
- UR - okno uchylno-rozwierne
- S - okno stałe



DUDA Holding


Biuro sprzedaży

Grąbkowo 76

T: +48 883 311 011

E: zielona2@dh.pl

www.zielona2.pl

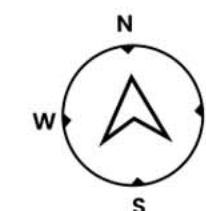

SKALA 1:100

