



M3.6

1	Przedpokój	8.20 m ²
2	Łazienka	4.04 m ²
3	Sypialnia	11.82 m ²
4	Sypialnia	9.03 m ²
5	Pokój dzienny z aneksem kuch.	28.70 m ²

61,79 m²

6	Balkon	4.40 m ²
---	--------	---------------------

RZUT KONDYGNACJI

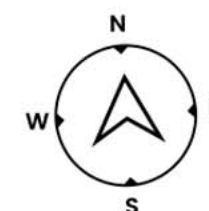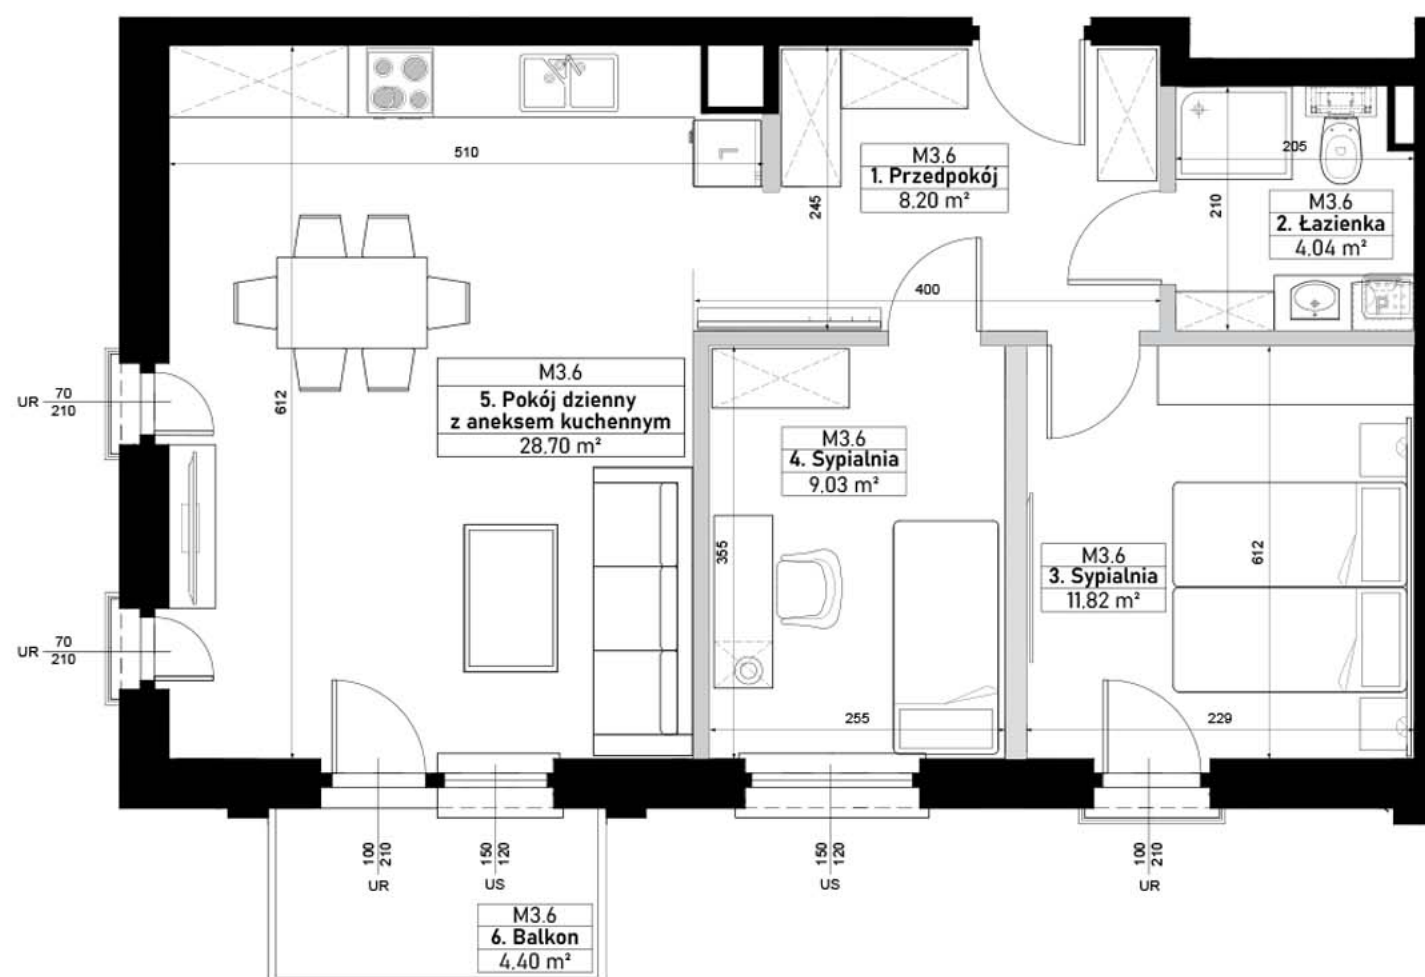

SKALA 1:100



M3.6

piętro 2, 3-pokojowe

UL. ZIELONA 2, JUTROSIN

Umeblowanie pomieszczeń ma charakter poglądowy ilustrujący gabaryty przestrzeni i nie stanowi oferty handlowej.

Podana na karcie powierzchnia pomieszczeń jest powierzchnią projektowaną i może nieznacznie odbiegać od powierzchni w zrealizowanym obiekcie.

Obmiar powierzchni użytkowej lokalu mieszkalnego przeprowadzono zgodnie z normą PN-ISO 9836:1997, tj. powierzchnia użytkowa lokalu jest obliczona w metrach kwadratowych z dokładnością do dwóch miejsc po przecinku, dla lokalu w stanie wykończonym na poziomie podłogi (nie licząc listew cokołowych, progów itp.).

- Ściany bez możliwości rozbiórki
- Ściany z możliwością rozbiórki
- R - okno rozwierne
- UR - okno uchylno-rozwierne
- S - okno stałe



DUDA Holding

Biuro sprzedaży

Grąbkowo 76

T: +48 883 311 011

E: zielona2@dh.pl

www.zielona2.pl