



M3.9

| | | |
|---|-------------------------------|----------------------|
| 1 | Pokój dzienny z aneksem kuch. | 22.04 m ² |
| 2 | Sypialnia | 9.39 m ² |
| 3 | Łazienka | 4.11 m ² |
| 4 | Przedpokój | 3.57 m ² |

39,11 m²

| | | |
|---|--------|---------------------|
| 5 | Balkon | 7.60 m ² |
|---|--------|---------------------|

RZUT KONDYGNACJI

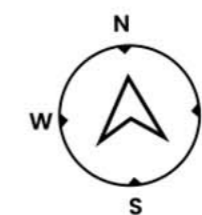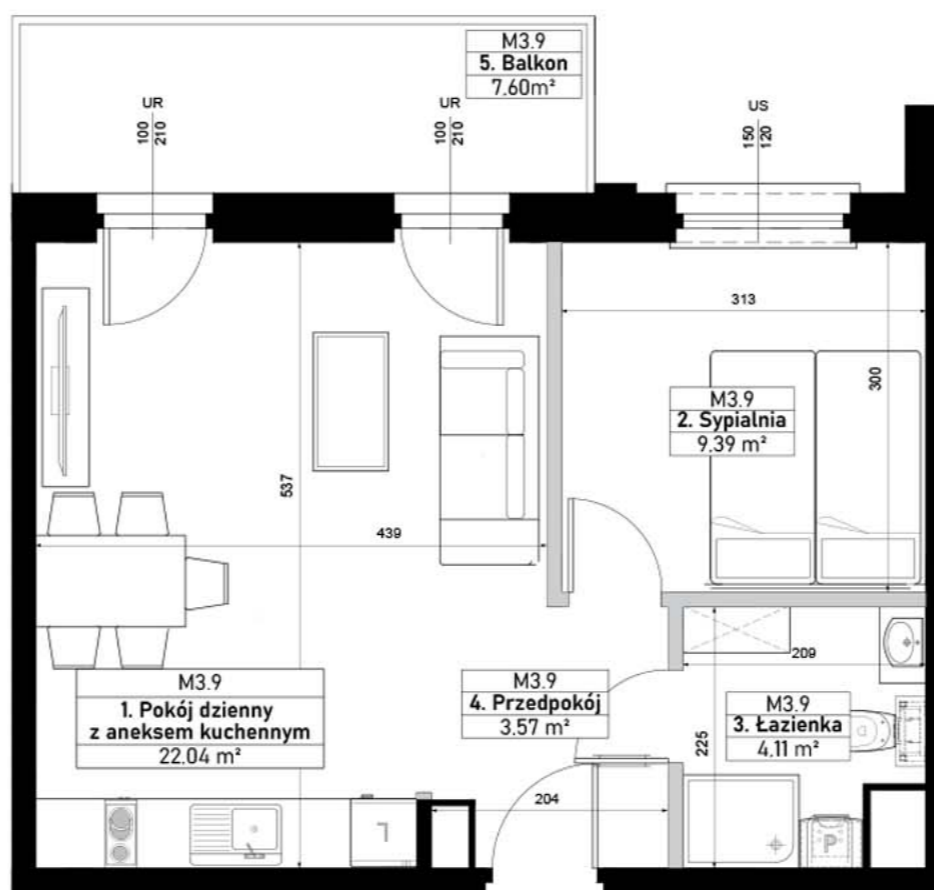

SKALA 1:100



M3.9


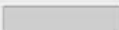

 
 
piętro 2, 2-pokojowe

UL. ZIELONA 2, JUTROSIN

Umeblowanie pomieszczeń ma charakter poglądowy ilustrujący gabaryty przestrzeni i nie stanowi oferty handlowej.

Podana na karcie powierzchnia pomieszczeń jest powierzchnią projektowaną i może nieznacznie odbiegać od powierzchni w zrealizowanym obiekcie.

Obmiar powierzchni użytkowej lokalu mieszkalnego przeprowadzono zgodnie z normą PN-ISO 9836:1997, tj. powierzchnia użytkowa lokalu jest obliczona w metrach kwadratowych z dokładnością do dwóch miejsc po przecinku, dla lokalu w stanie wykończonym na poziomie podłogi (nie licząc listew cokołowych, progów itp.).

-  Ściany bez możliwości rozbiórki
-  Ściany z możliwością rozbiórki
-  R - okno rozwierne
-  UR - okno uchylno-rozwierne
-  S - okno stałe



DUDA Holding

Biuro sprzedaży

Grąbkowo 76

T: +48 883 311 011

E: zielona2@dh.pl

www.zielona2.pl